


1

2

3A


3B

1 CORTE AA'
Esc.: 1 / 100

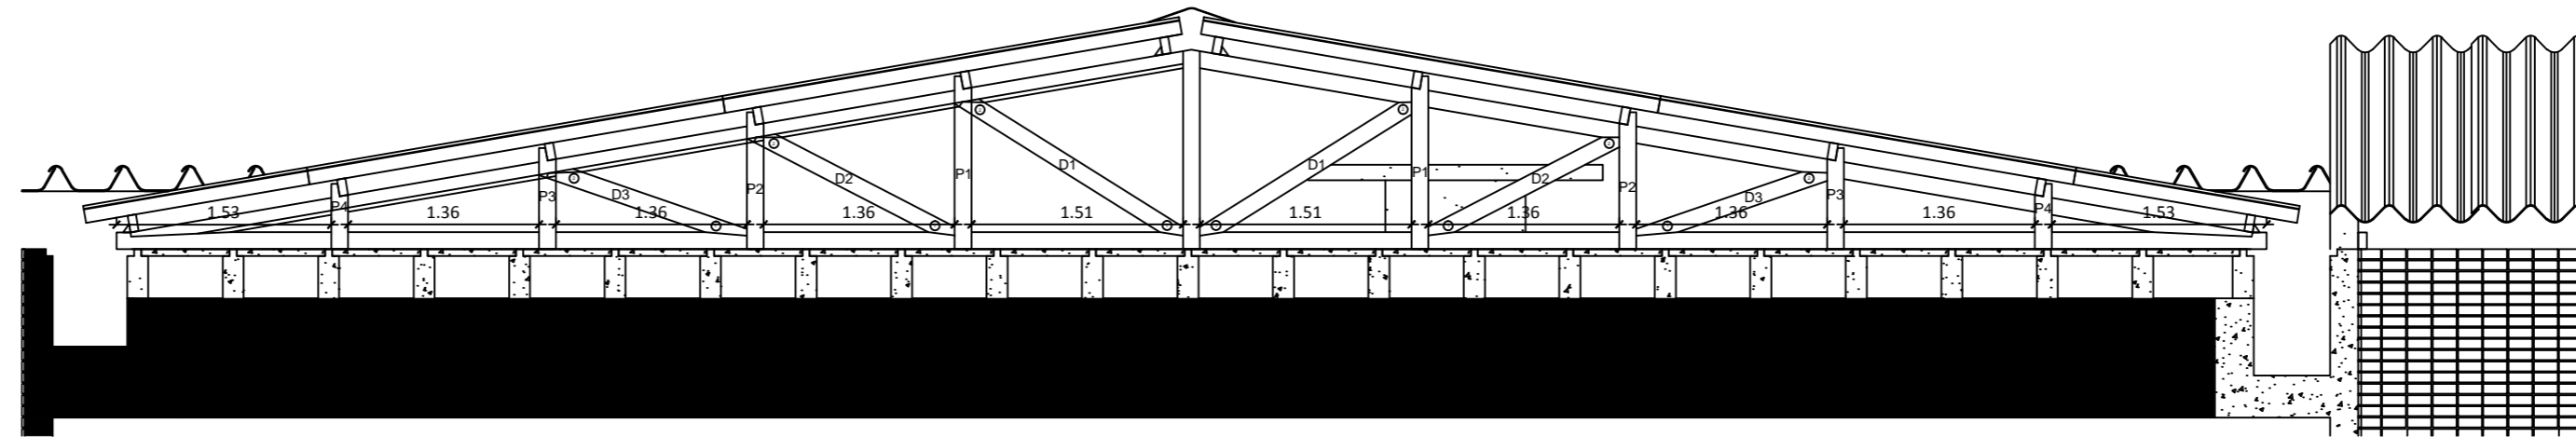

1


1 CORTE AA'
Esc.: 1 / 50

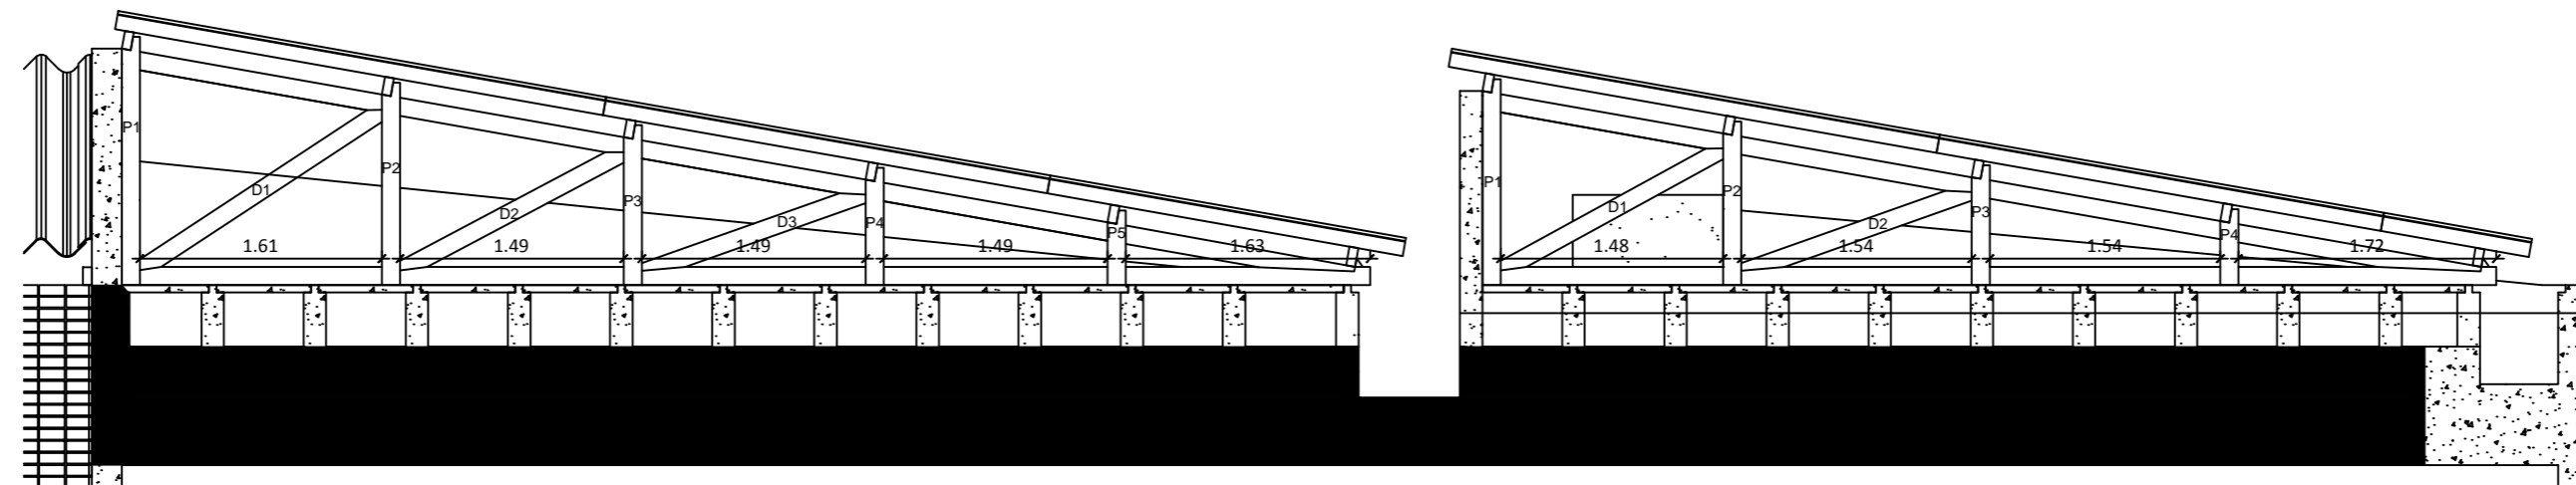

3A

3B

1 CORTE AA'
Esc.: 1 / 50

0	26/01/15	EMISSÃO INICIAL			
REV.	DATA	DESCRIÇÃO	PROJ.	DES.	APROV.
		UNIVERSIDADE FEDERAL DO RIO DE JANEIRO ESCRITÓRIO DE PLANEJAMENTO/CT			
TÍTULO		PLANTA DE COBERTURA Corte AA' - Telhado 1, 3a e 3b			
LOCAL		CENTRO DE TECNOLOGIA - CT Ilha do Fundão s/n - Cidade Universitária			
DESENHISTA	PROJETISTA	VISTO	DES. N°	DES. EPLAN	
Domília Ramos Marques		NOS		UFRJ-CT-ARQ-17_00	
DATA	ESCALA	PROJETO CT N°	ARQ_17_00	4	
26.01.2015	1/100 - 1/50			/12	