



1 CORTE BB'
Esc.: 1 / 100

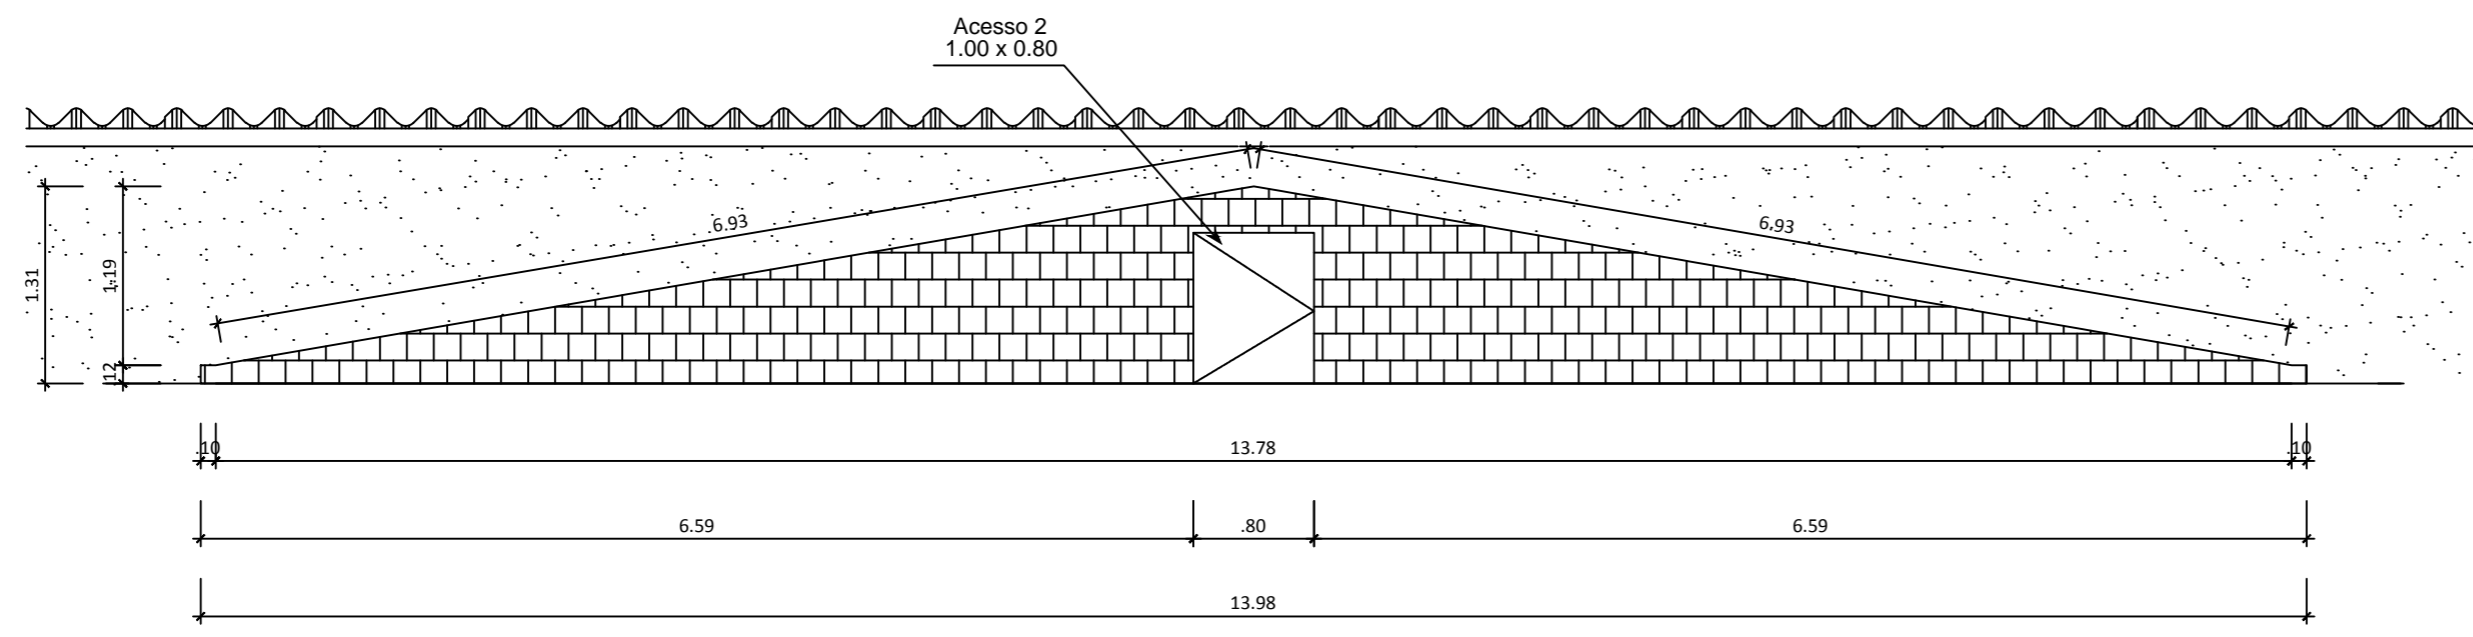

2 CORTE BB'
Esc.: 1 / 50

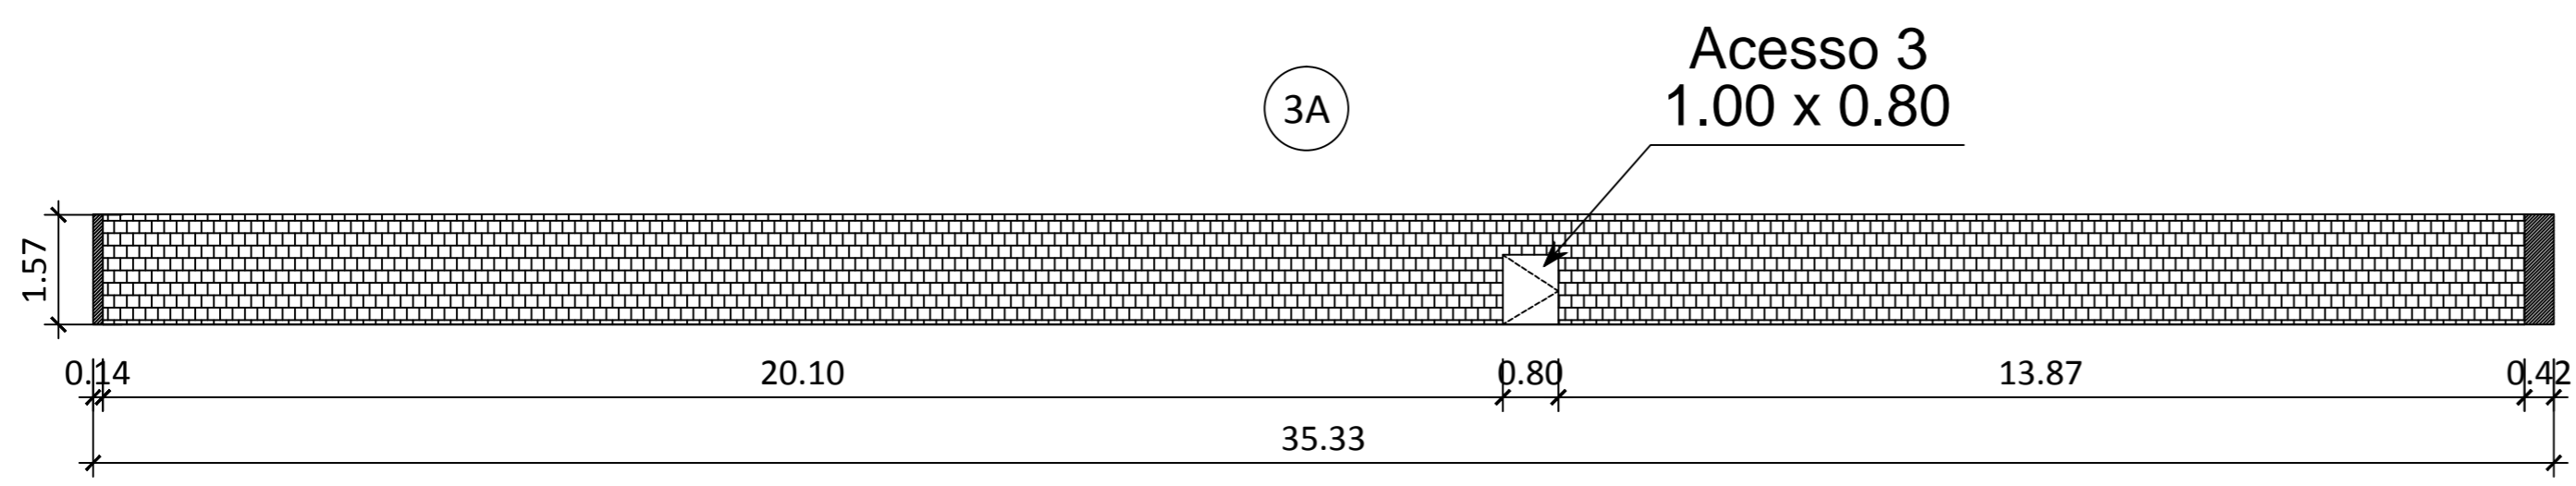

3 MURO TELhado 3A
Esc.: 1 / 100

0	26/01/15	EMISSÃO INICIAL			
REV.	DATA	DESCRIÇÃO	PROJ.	DES.	APROV.
		UNIVERSIDADE FEDERAL DO RIO DE JANEIRO ESCRITÓRIO DE PLANEJAMENTO/CT			
TÍTULO PLANTA DE COBERTURA Detalhamento Alvenaria - Telhado 2 e Muro Telhado 3B					
LOCAL CENTRO DE TECNOLOGIA - CT Ilha do Fundão s/n - Cidade Universitária					
DESENHISTA Domília Ramos Marques	PROJETISTA NOS	VISTO ARQ_17_00	DES. N° UFRJ-CT-ARQ-17_00	DES. EPLAN 12 /12	
DATA 26.01.2015	ESCALA 1/100 - 1/50 - 1/10	PROJETO CT N° ARQ_17_00			